



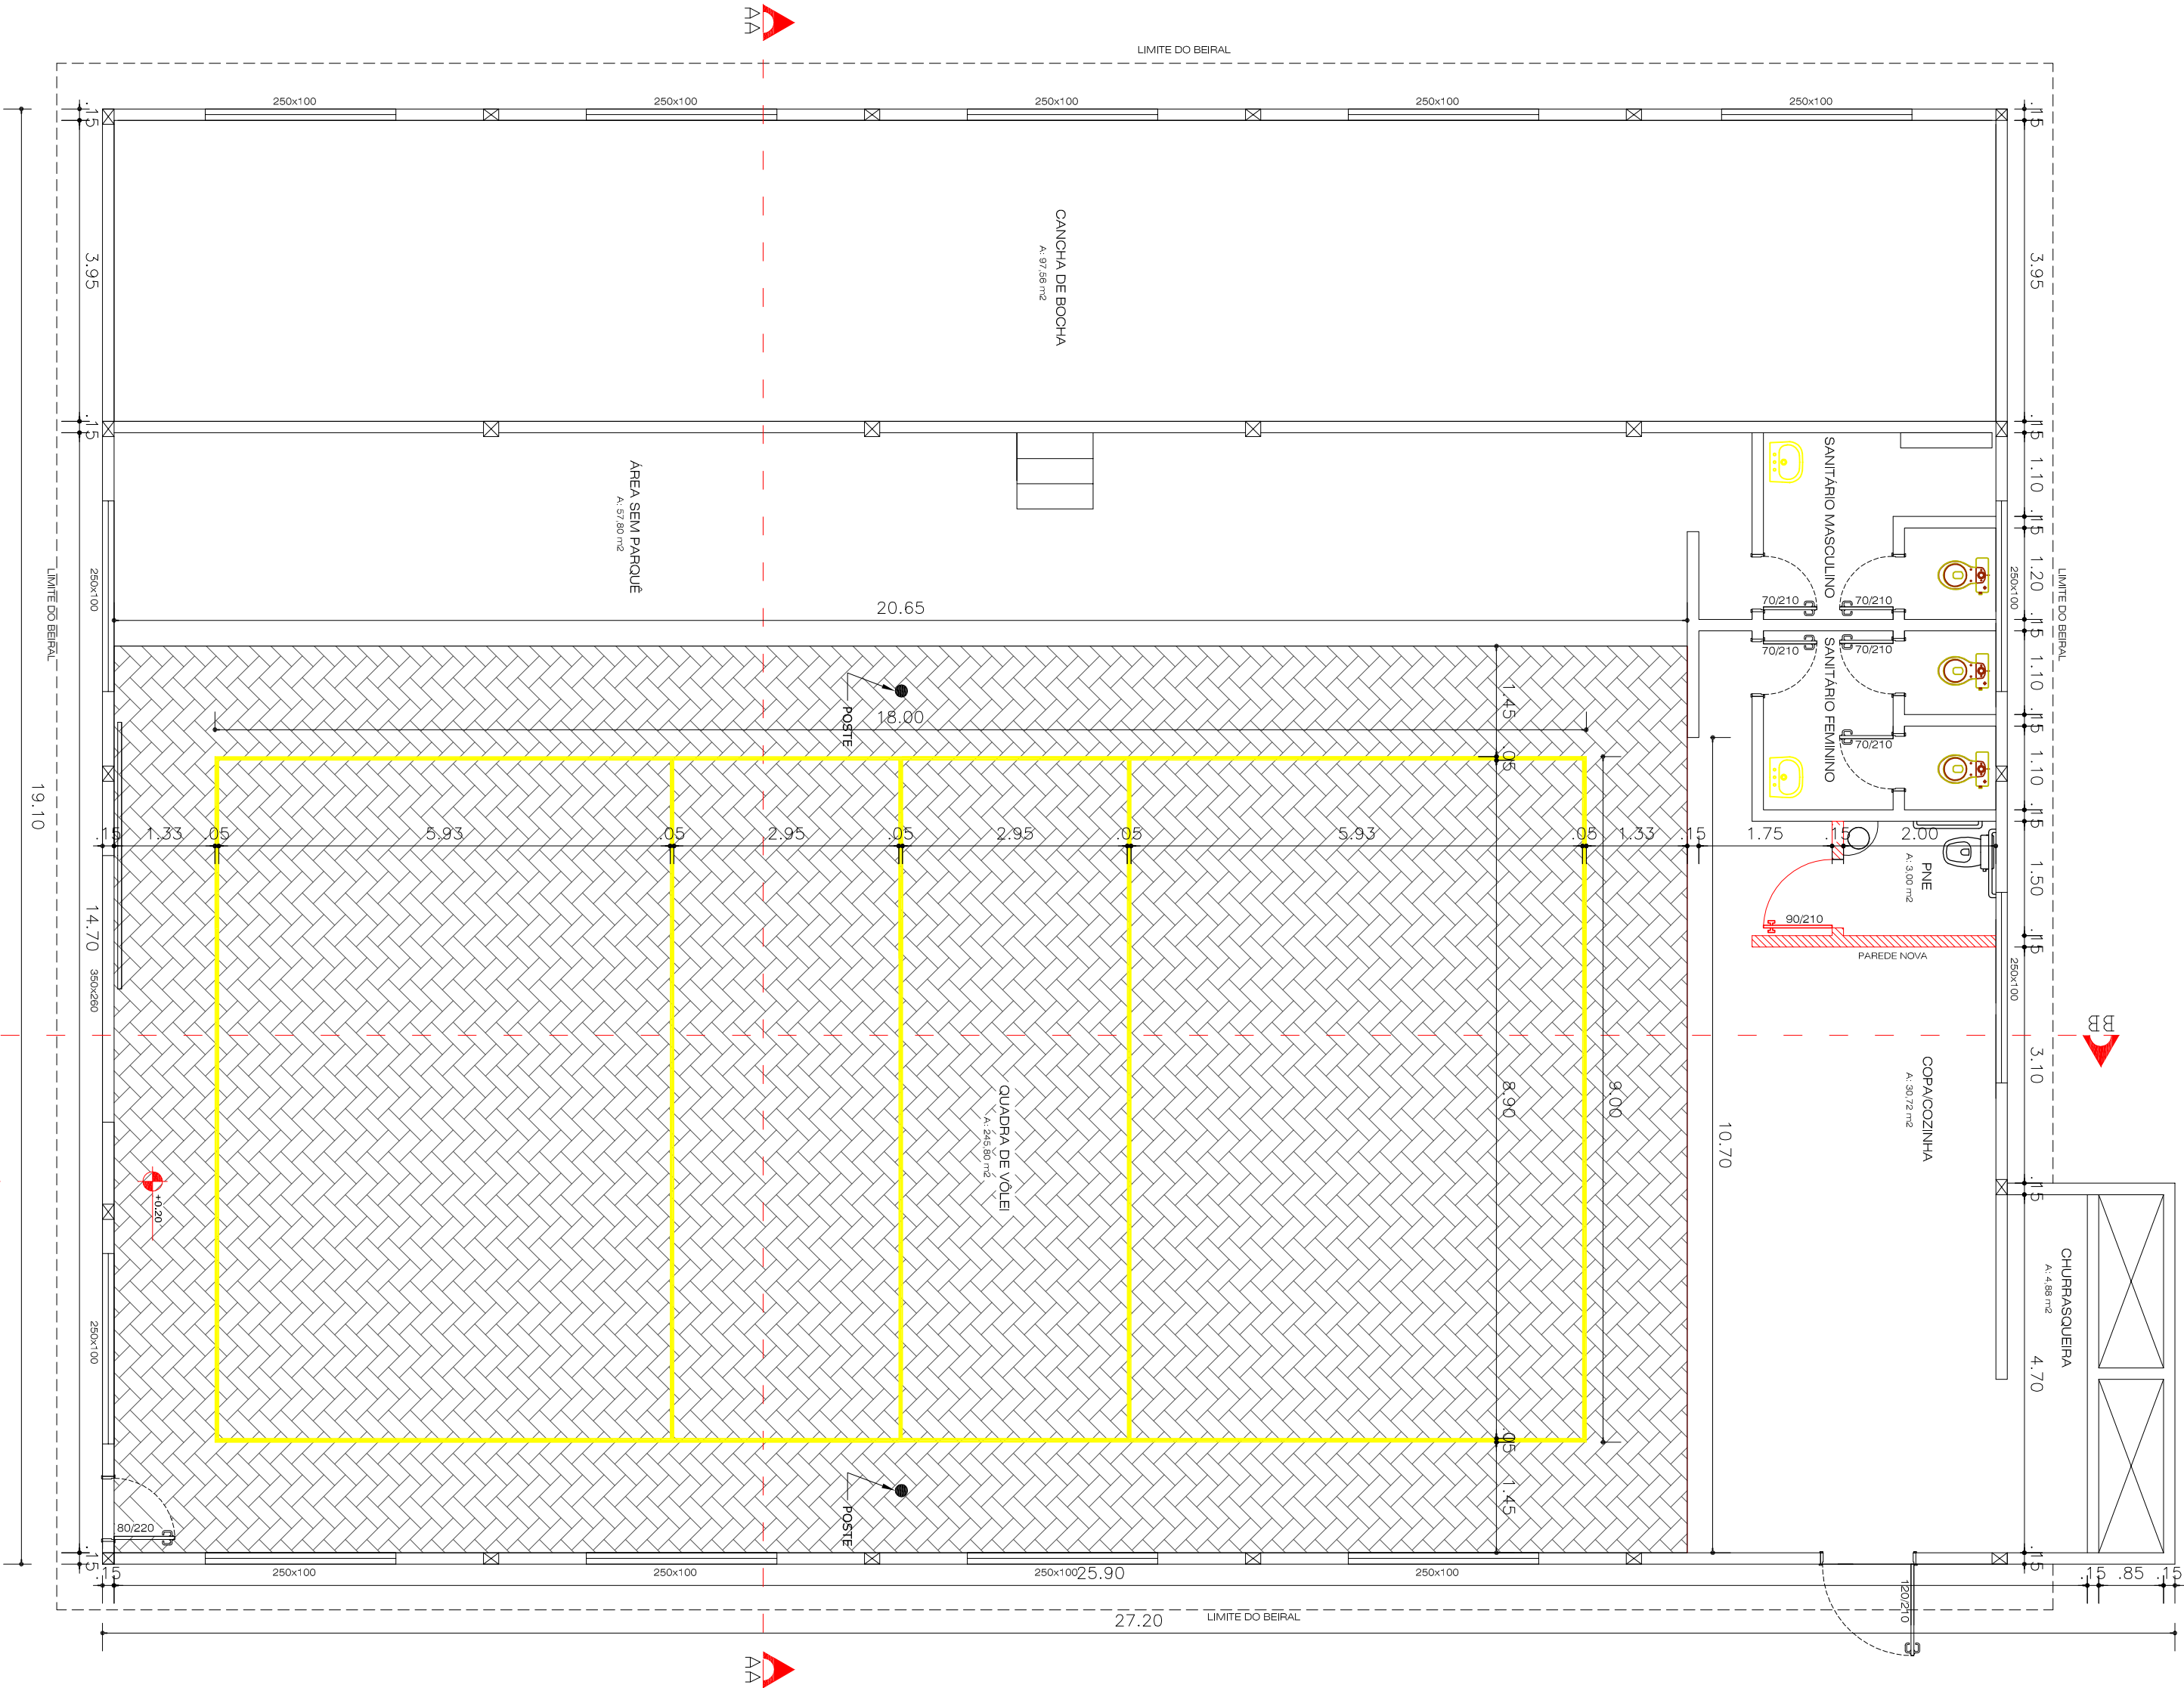

PLANTA BAIXA

ESCALA 1/75

ÁREA=488,50 m²

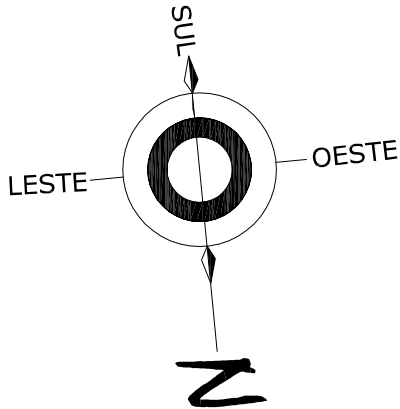

Prefeitura Municipal
de Pontão

Av. Júlio de Matos 1.613 Centro
Pontão - RS
(54) 3308 1908

Francha:
A2

RESPONSÁVEL TÉCNICO:

PROPRIETÁRIO:

Local: Pontão - RS

Local: RIO BONITO ALTO - PONTÃO

Escala: 1/75

Área Total: 488,50 m²

Prancha: PLANTA BAIXA

Desenho: JAIR LEANDRO KENYFF

Data: FEVEREIRO 2014