
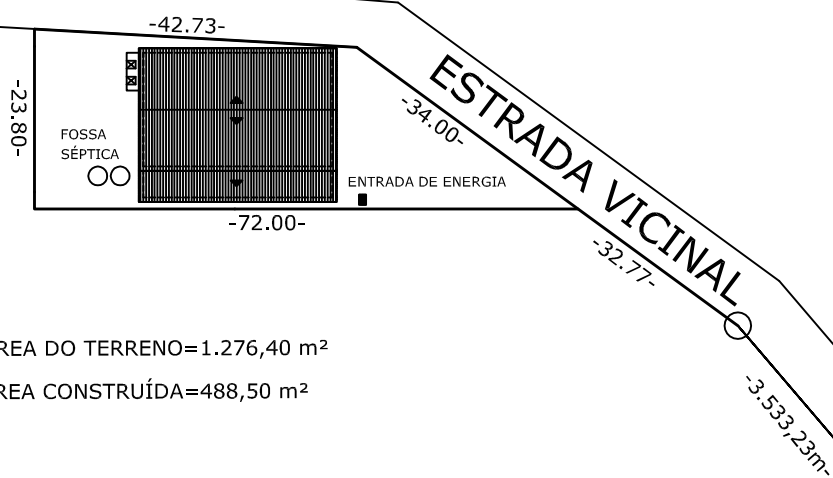


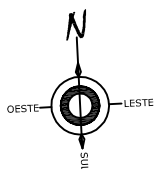

ÁREA DO TERRENO=1.276,40 m²

ÁREA CONSTRUÍDA=488,50 m²

PLANTA DE SITUAÇÃO E LOCALIZAÇÃO

ESCALA 1/1000



Prefeitura Municipal
de Pontão

Av. Júlio de Mailhos 1613 Centro
Pontão - RS
(54) 33081908

Prancha:

A I

RESPONSÁVEL TÉCNICO:

Luciane de Proença Guanenti
Eng^a. Civil - CREA RS 127989

PROPRIETÁRIO:

PREFEITURA MUNICIPAL

Escala:
1/1000

Área Total:
488,50 m²

Local:
RIO BONITO ALTO- PONTÃO

Prancha:
PLANTA SITUAÇÃO E LOCALIZAÇÃO

Desenho:
JAIR LEANDRO KEMPF

Data:
FEVEREIRO 2014