


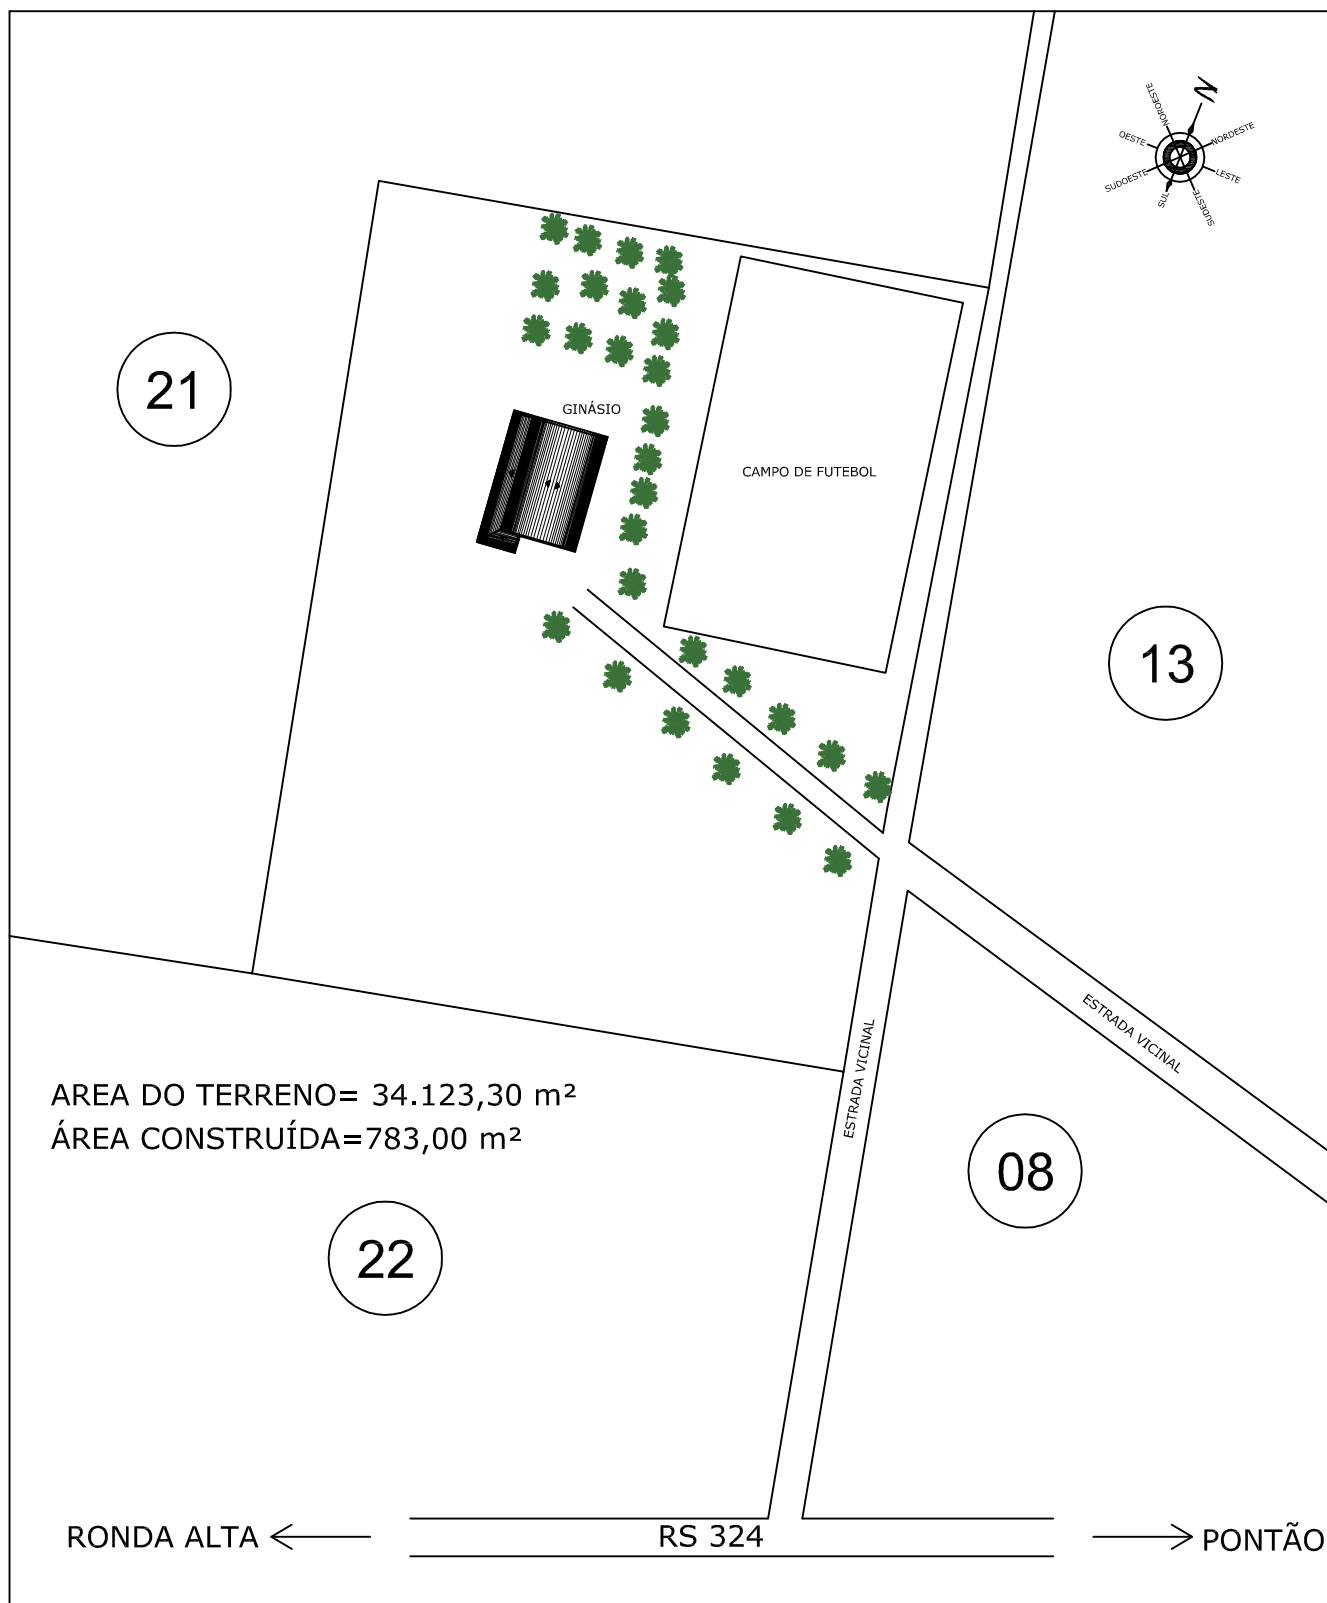

Prefeitura Municipal
de Pontão

Av. Júlio de Matilhos 1613 Centro
Pontão - RS
(54) 33081908

Prancha:

A I

RESPONSÁVEL TÉCNICO:

PROPRIETÁRIO:

LUCIANE DE PROENÇA GUARIENTI
Eng^a. Civil - CREA RS 127989

COMUNIDADE PASSO REAL

Escala:
1/2000

Área Total: 34.123,30 m²

Local:
PASSO REAL-PONTÃO

Prancha:
PLANTA SITUAÇÃO E LOCALIZAÇÃO

Desenho:
JAIR LEANDRO KEMPF

Data:
FEVEREIRO /2014