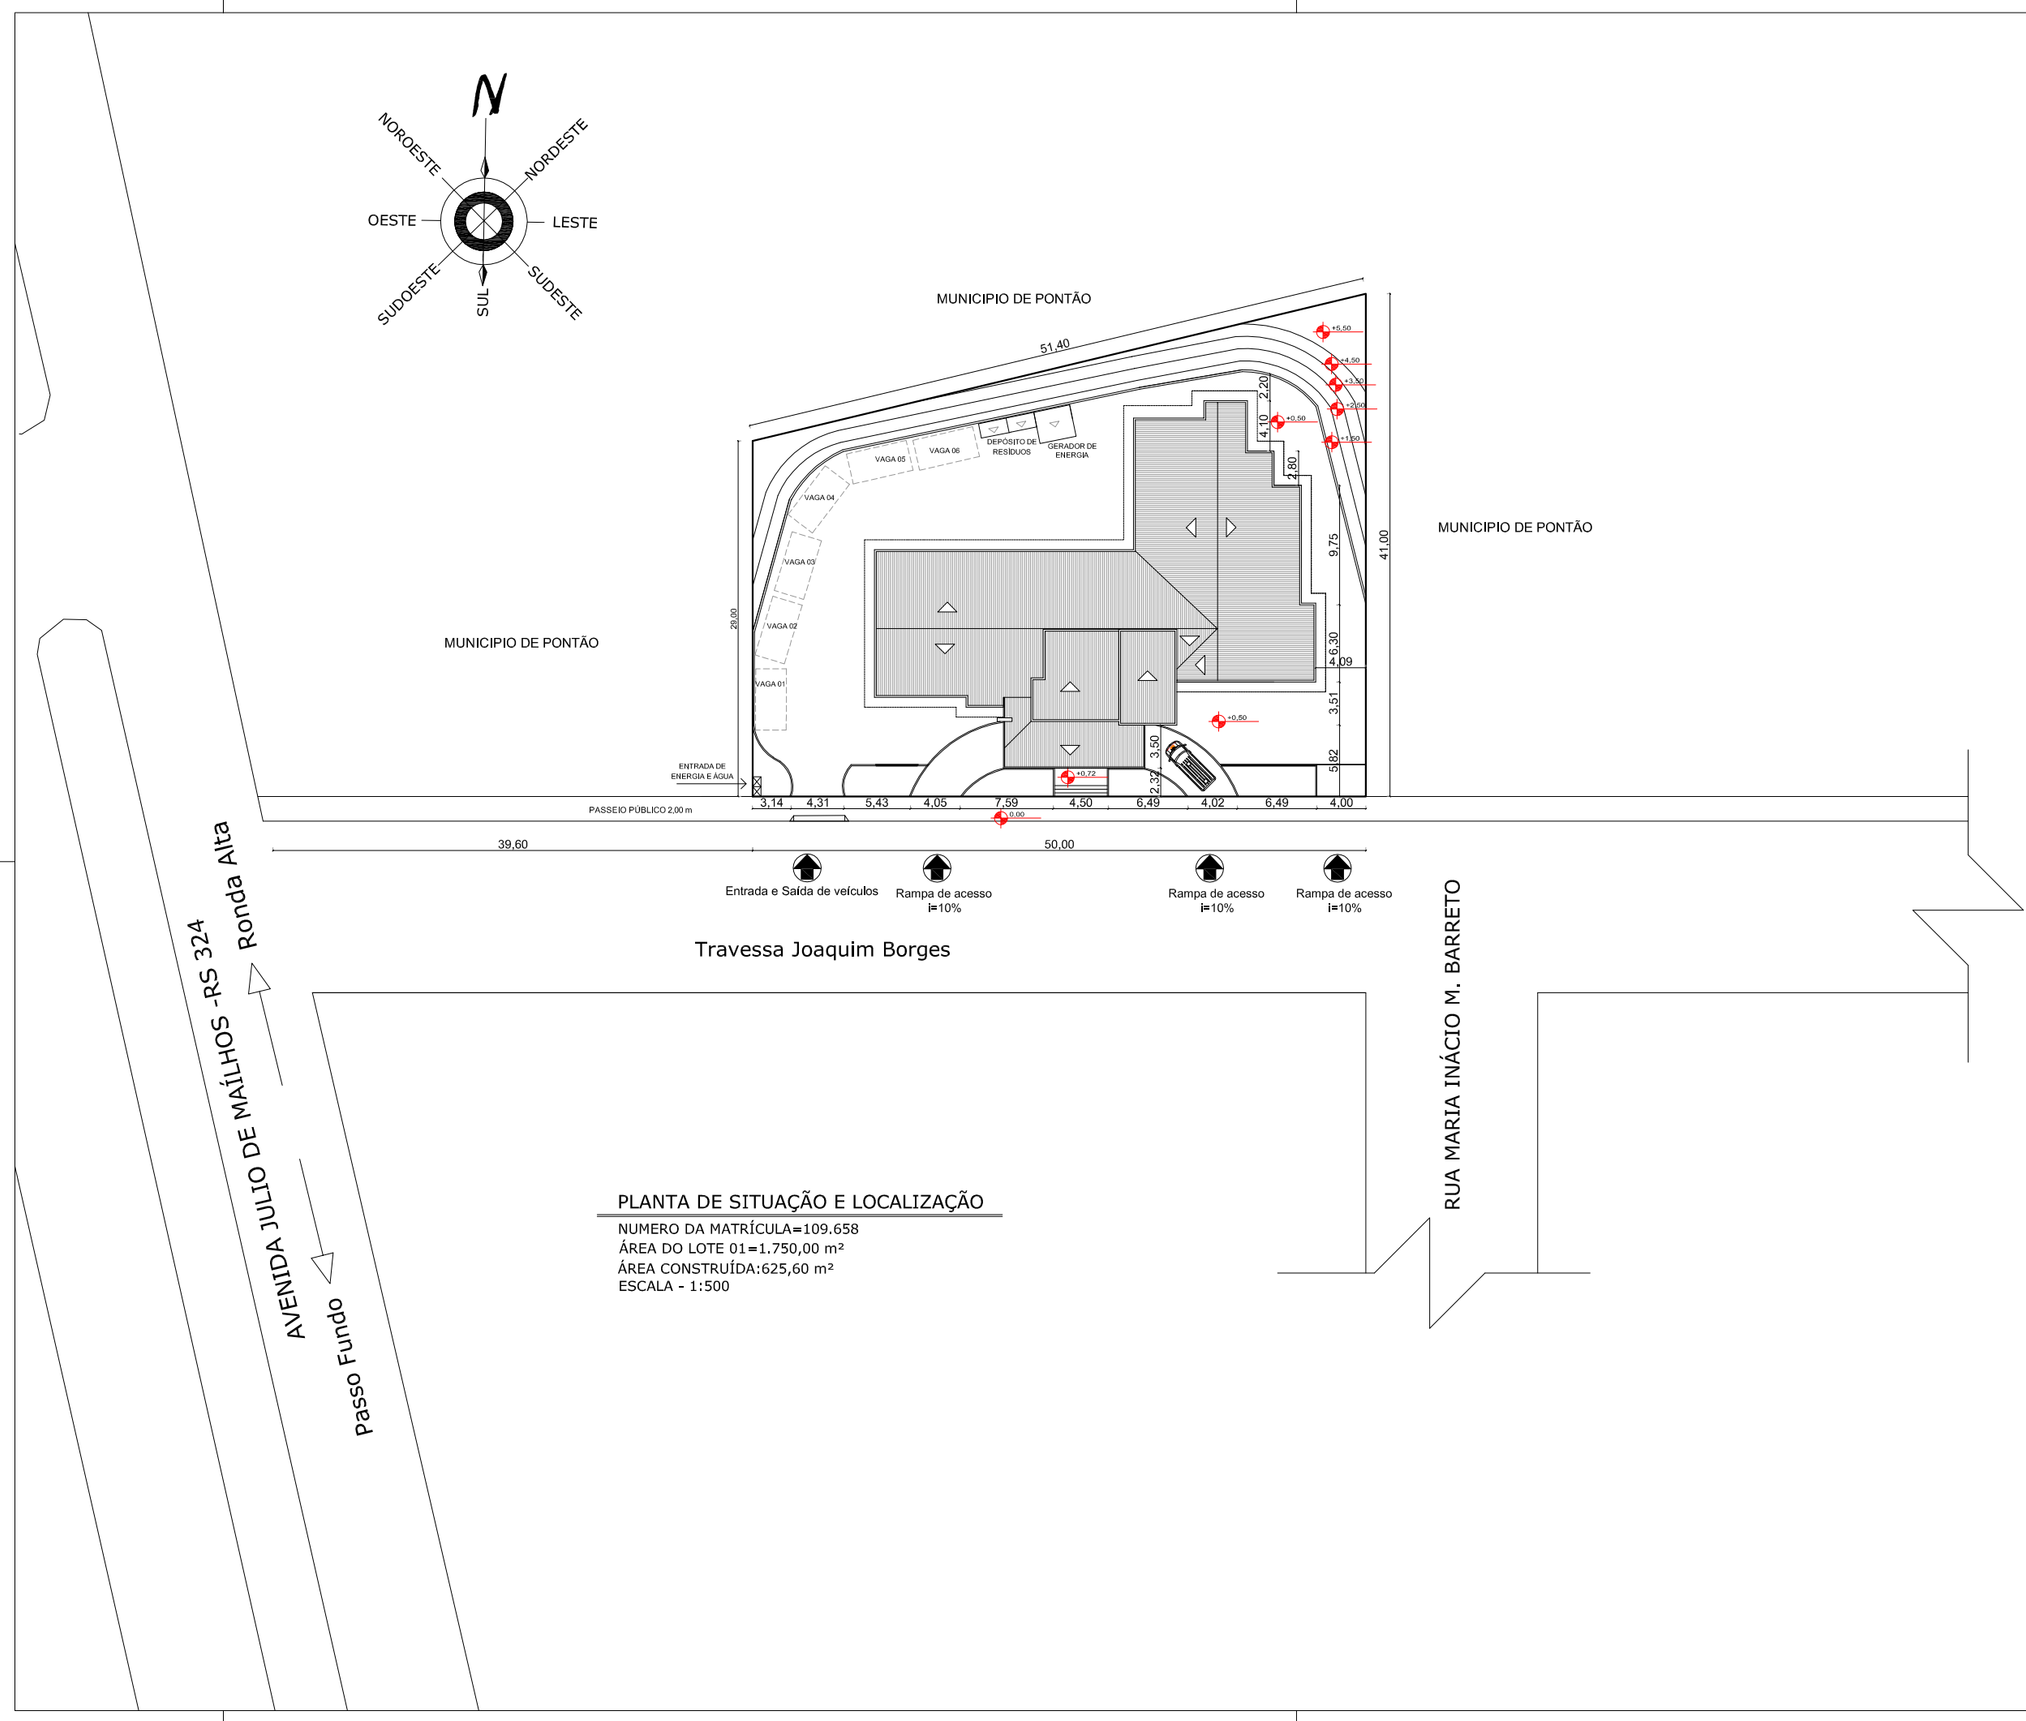

PLANTA DE SITUAÇÃO E LOCALIZAÇÃO

NUMERO DA MATRÍCULA=109.658
ÁREA DO LOTE 01=1.750,00 m²
ÁREA CONSTRUÍDA:625,60 m²
ESCALA - 1:500

Prefeitura Municipal de Pontão	Av. Júlio de Maílhos 1613 Centro Pontão - RS (54) 33081908	ARQ: A1/A5	

PROJETO UNIDADE BÁSICA DE SAÚDE PONTÃO-RS

PROPRIETÁRIO:
PREFEITURA DE PONTÃO

RESPONSÁVEL TÉCNICO:
LUCIANE DE PROENÇA GUARIENTI
Engº. Civil - CREA RS 127989

Escala: 1/500

Área Total: 625,60 m²

Local: TRAVESSA JOAQUIM BORGES-PONTÃO

Prancha: PLANTA DE SITUAÇÃO E LOCALIZAÇÃO

Desenho: JAIR LEANDRO KEMPF

Data: NOVEMBRO 2013