



LOCALIZAÇÃO DO TERRENO
S: 28902313,89"
W: 52°40'41,6"



LOCALIZAÇÃO DO TERRENO NA CIDADE
SEM ESCALA

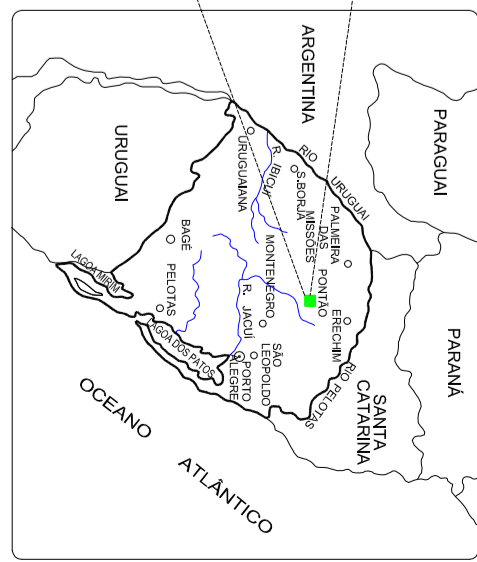


LOCALIZAÇÃO DA CIDADE
SEM ESCALA

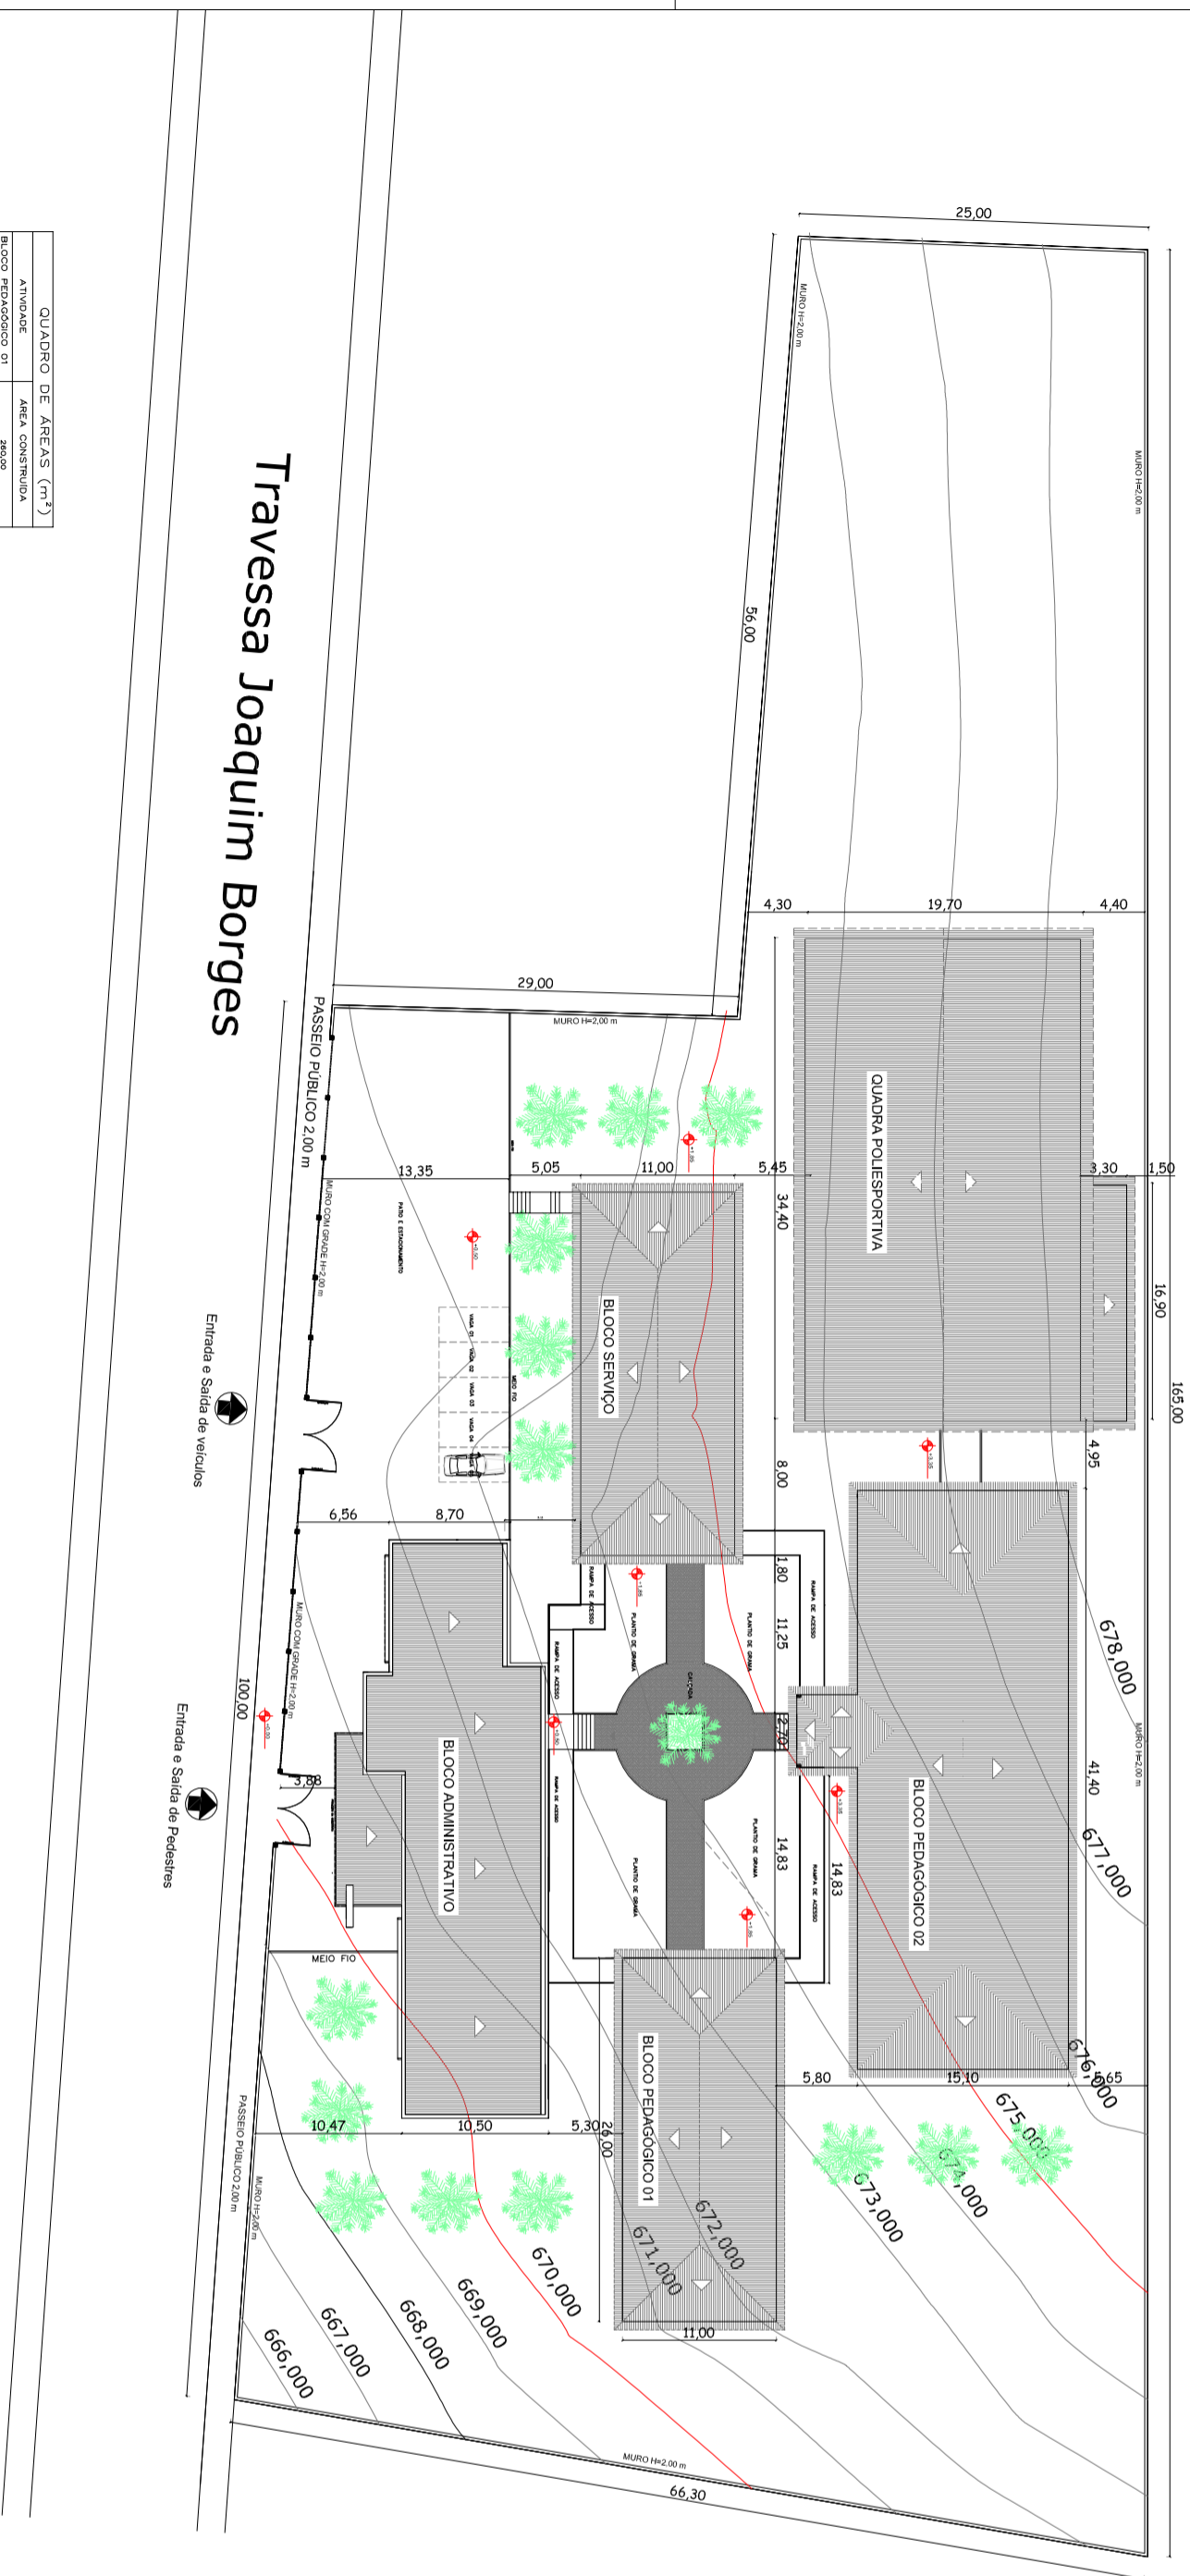

Travessa Joaquim Borges

| QUADRO DE ÁREAS (m ²) | |
|-----------------------------------|-----------------|
| ÁREAS DE | ÁREA CONSTRUIDA |

SITUAÇÃO E LOCALIZAÇÃO
 ÁREADO TERRENO: 8.000,00 m²
 ÁREA CONSTRUIDA: 2.439,15 m²
 MATRÍCULA: 109.637
 ESCALA - 1:500

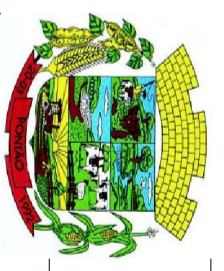

**Prefeitura Municipal
de Pontão**

Av. Júlio de Mello 1413 Centro
Pontão - RS
(51) 33081908

ARQ:
A1/A2

PROJETO ESCOLA ESTADUAL ZUMBI DOS PALMARES

| | | | |
|---------------|----------------------------------|----------------------|--|
| PROPRIETÁRIO: | ESTADO RIO GRANDE DO SUL | RESPONSÁVEL TÉCNICO: | LUCIANE DE FREINÇA GUARINI Eng. Civil - CRB 1317399 |
| Escala: | 1/500 | Área Total: | 2.914,03 m ² |
| Franchia: | PLANTA DE SITUAÇÃO E LOCALIZAÇÃO | Desenho: | JAIR LEANDRO KEMPF |
| | | Data: | JANIEIRO 2014 |